

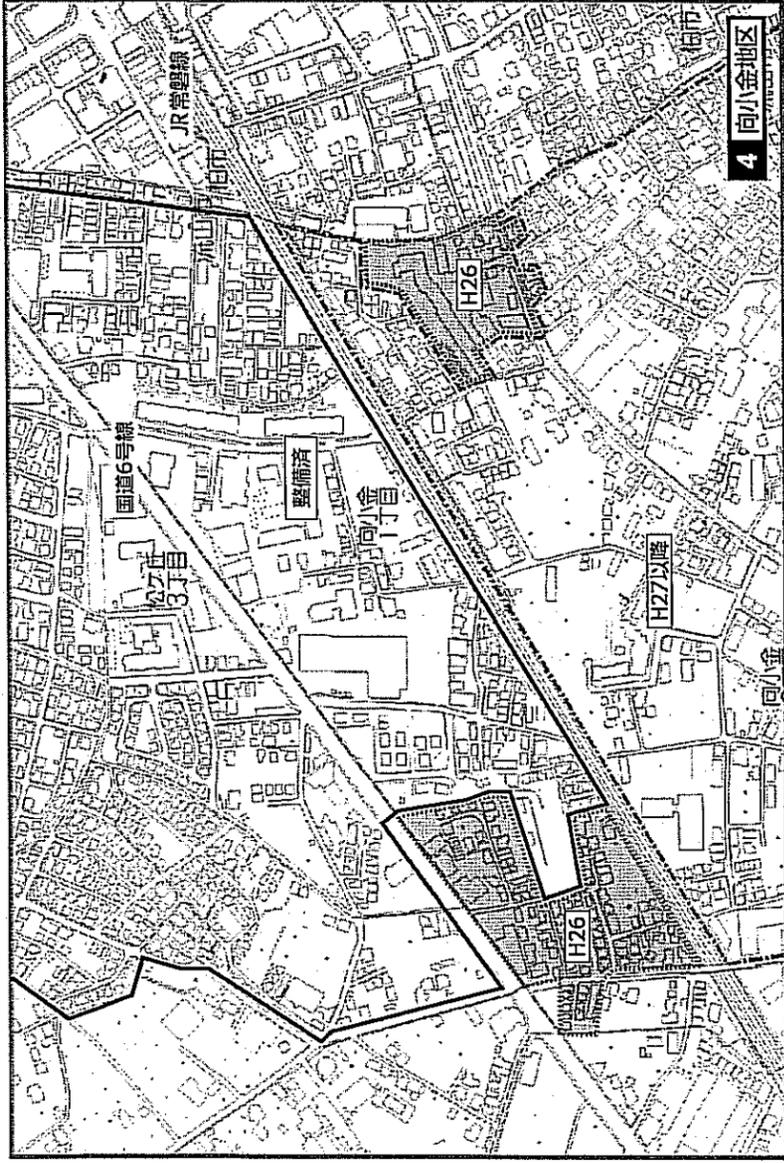
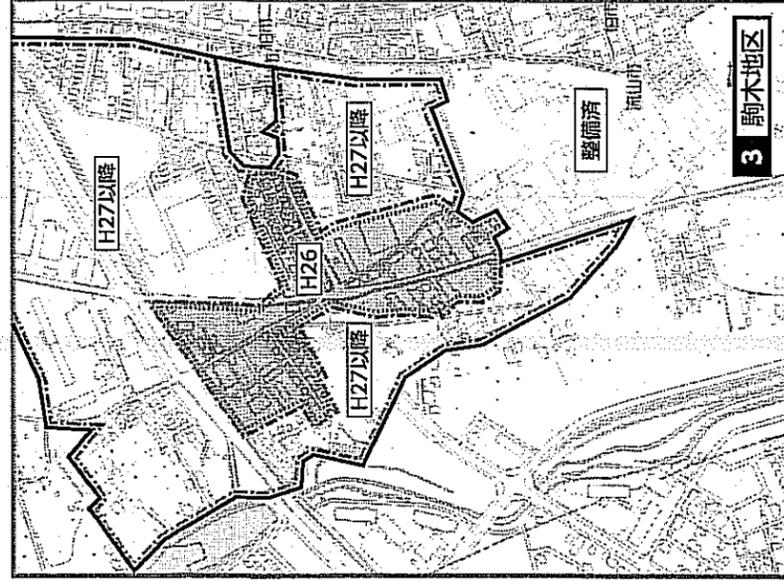
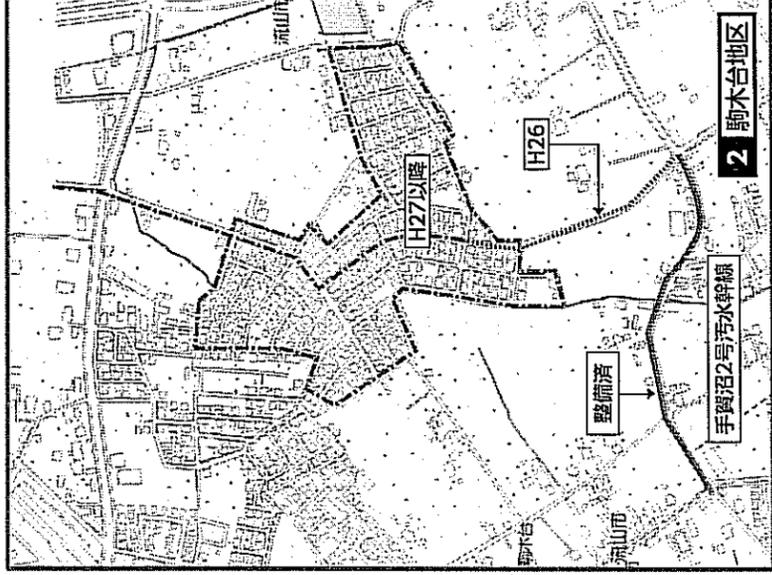
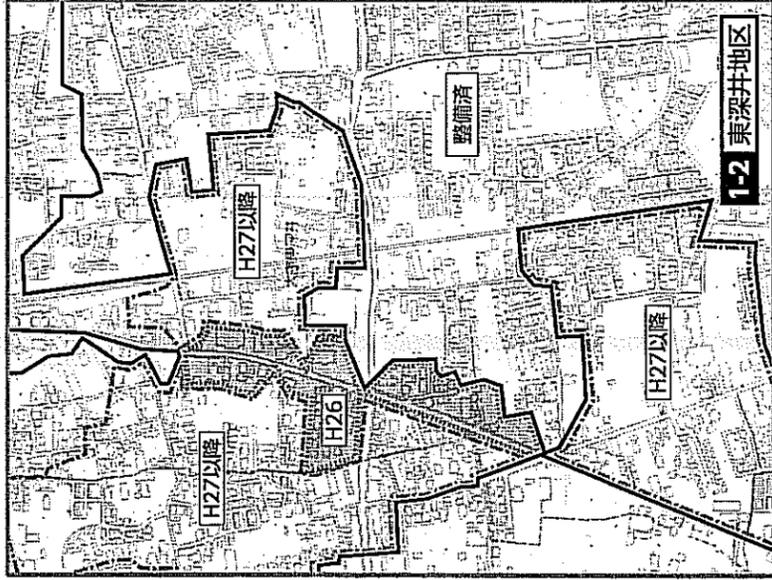


平成26年度の公共下水道整備予定

下水道普及率は平成24年度末で78.6%

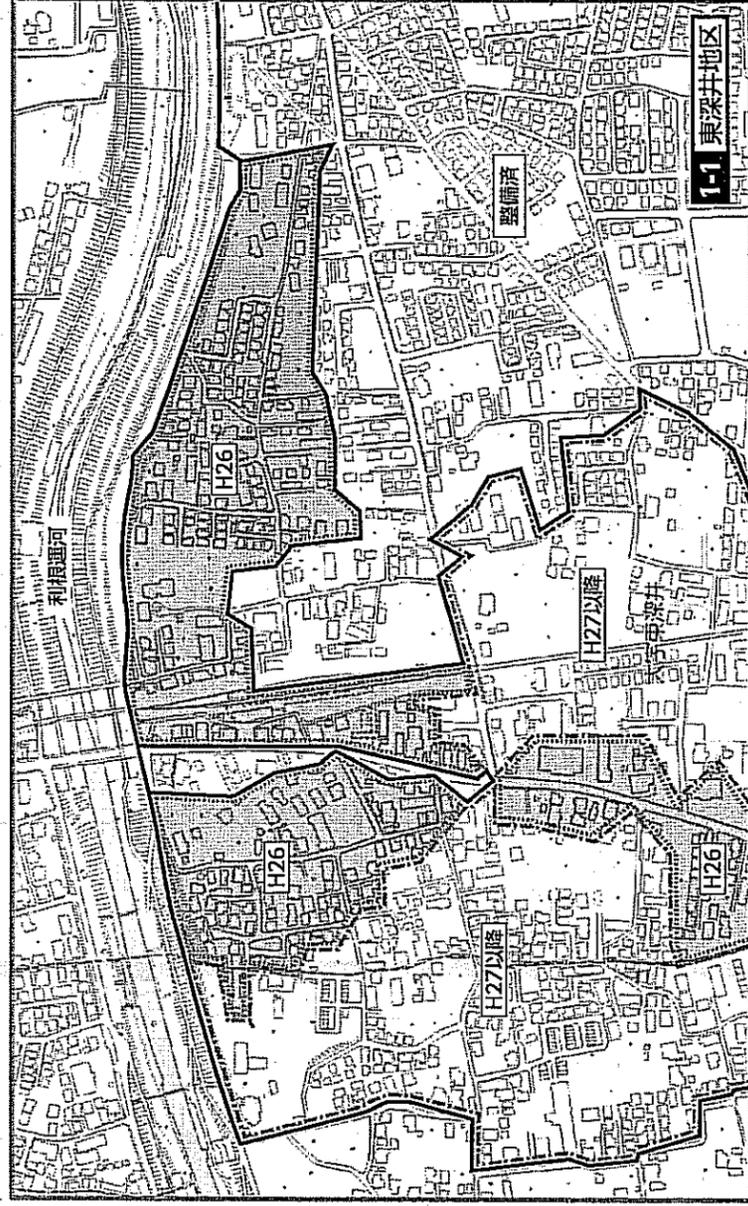


市では現在、公共下水道整備を計画的に進めています。
掲載の位置図は平成26年度の公共下水道整備予定区域と、今後の整備予定区域を示しています。なお、図内の整備区域境界部分などは、大まかな区域を示してあります。詳細は、お手数ですが直接窓口でご確認をお願いいたします。また、平成26年度工事区域の方を対象に、1月下旬に説明会を予定しています。
下水道建設課 ☎7150-6097

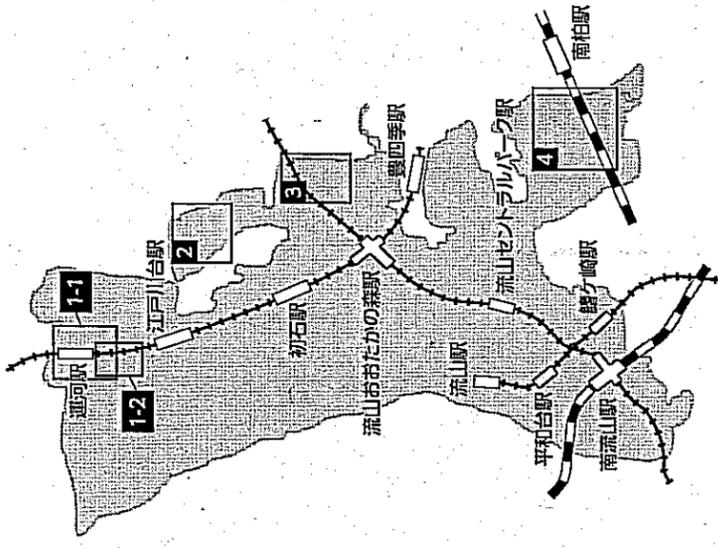

下水道整備予定区域の方へ
公共下水道整備に際して、条例に基づき整備予定区域内の土地に係る「受益者負担金」を納めていただきます。
下水道に接続される方へ
公共下水道に接続するためには、各個人の負担で宅内の排水整備工事が必要となります。
なお、公共下水道整備済み区域の方は、早期の接続をお願いします。
下水道業務課 ☎7150-6096


平成26年度 西平井・鱒ヶ崎地区及び鱒ヶ崎・思井地区 整備予定位置図

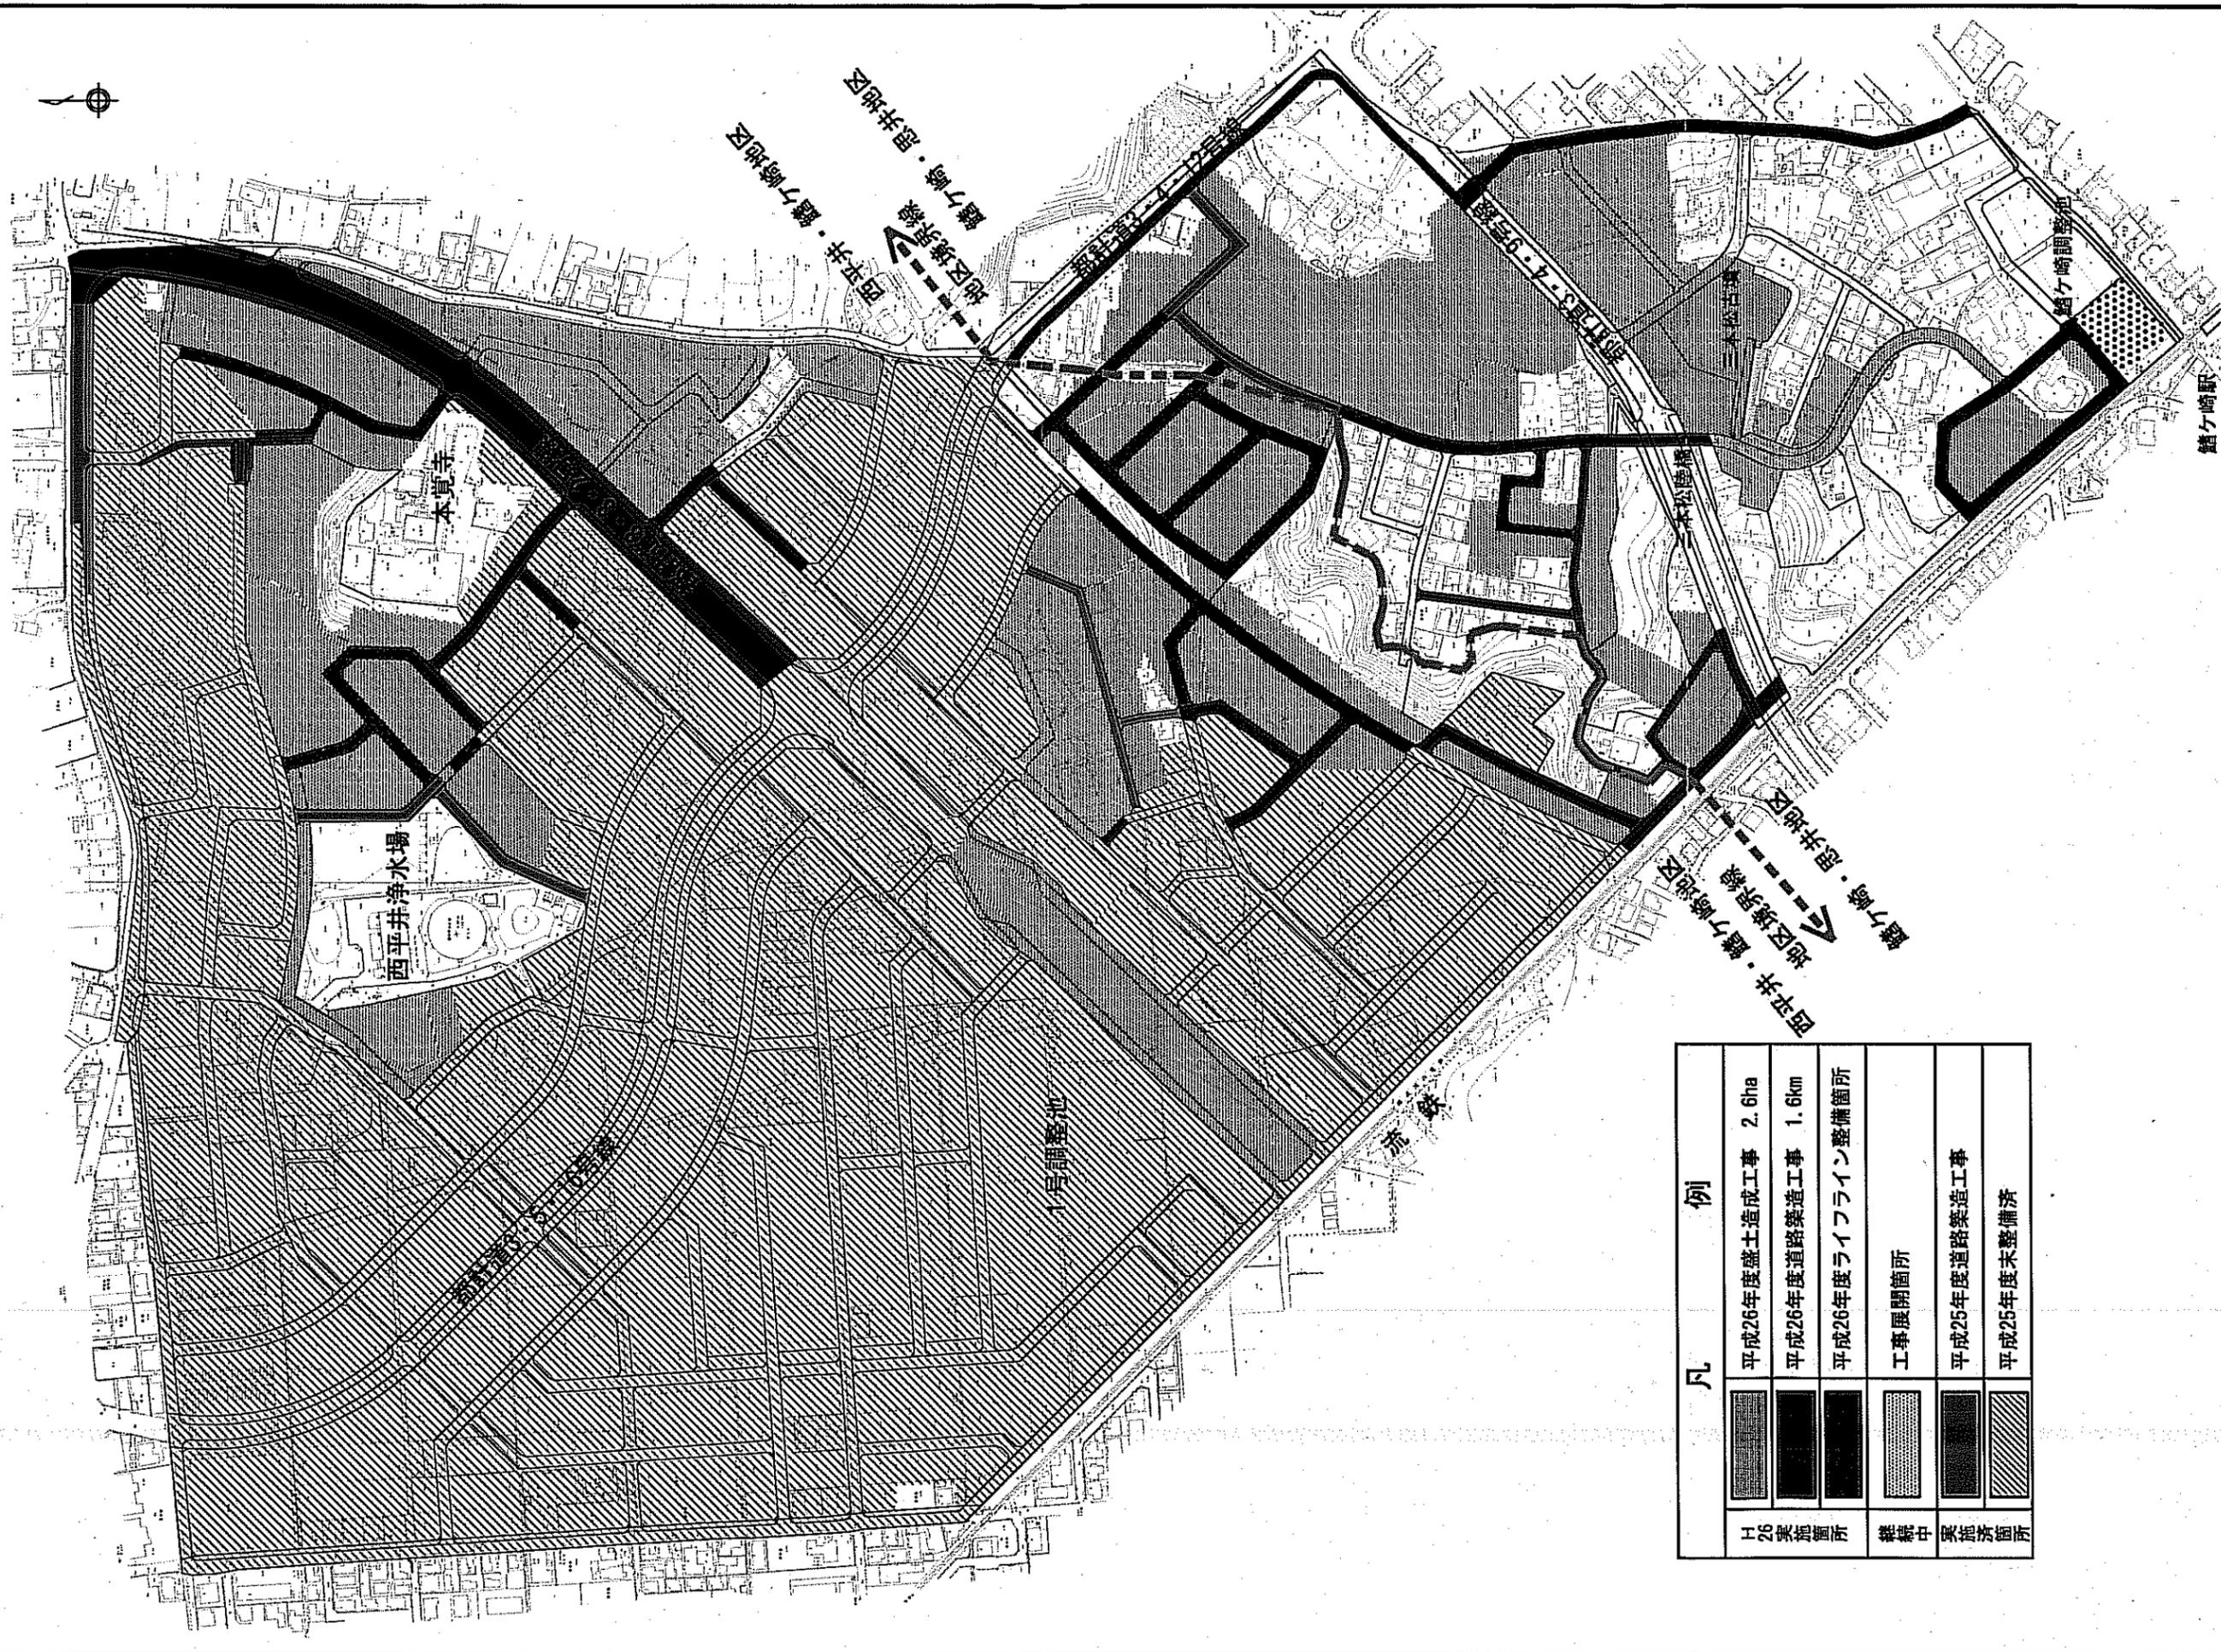

凡 例	
	平成26年度盛土造成工事 2.6ha
	平成26年度道路築造工事 1.6km
	平成26年度ライフライン整備箇所
	工事展開箇所
	平成25年度道路築造工事
	平成25年度未整備済
H 26	実施箇所
継	継中
実	実施済箇所

西平井・鱒ヶ崎地区 保留地販売計画図


H26.2 現在

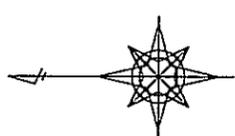

凡 例	
	販売済み
	販売中
	H26年度販売予定
	H27年度販売予定
	H28年度販売予定

平和台5丁目地先


図	標	高	所
55029	55030	55031	55032
55033	55034	55035	55036
55037	55038	55039	55040
55197	55198	55199	55200

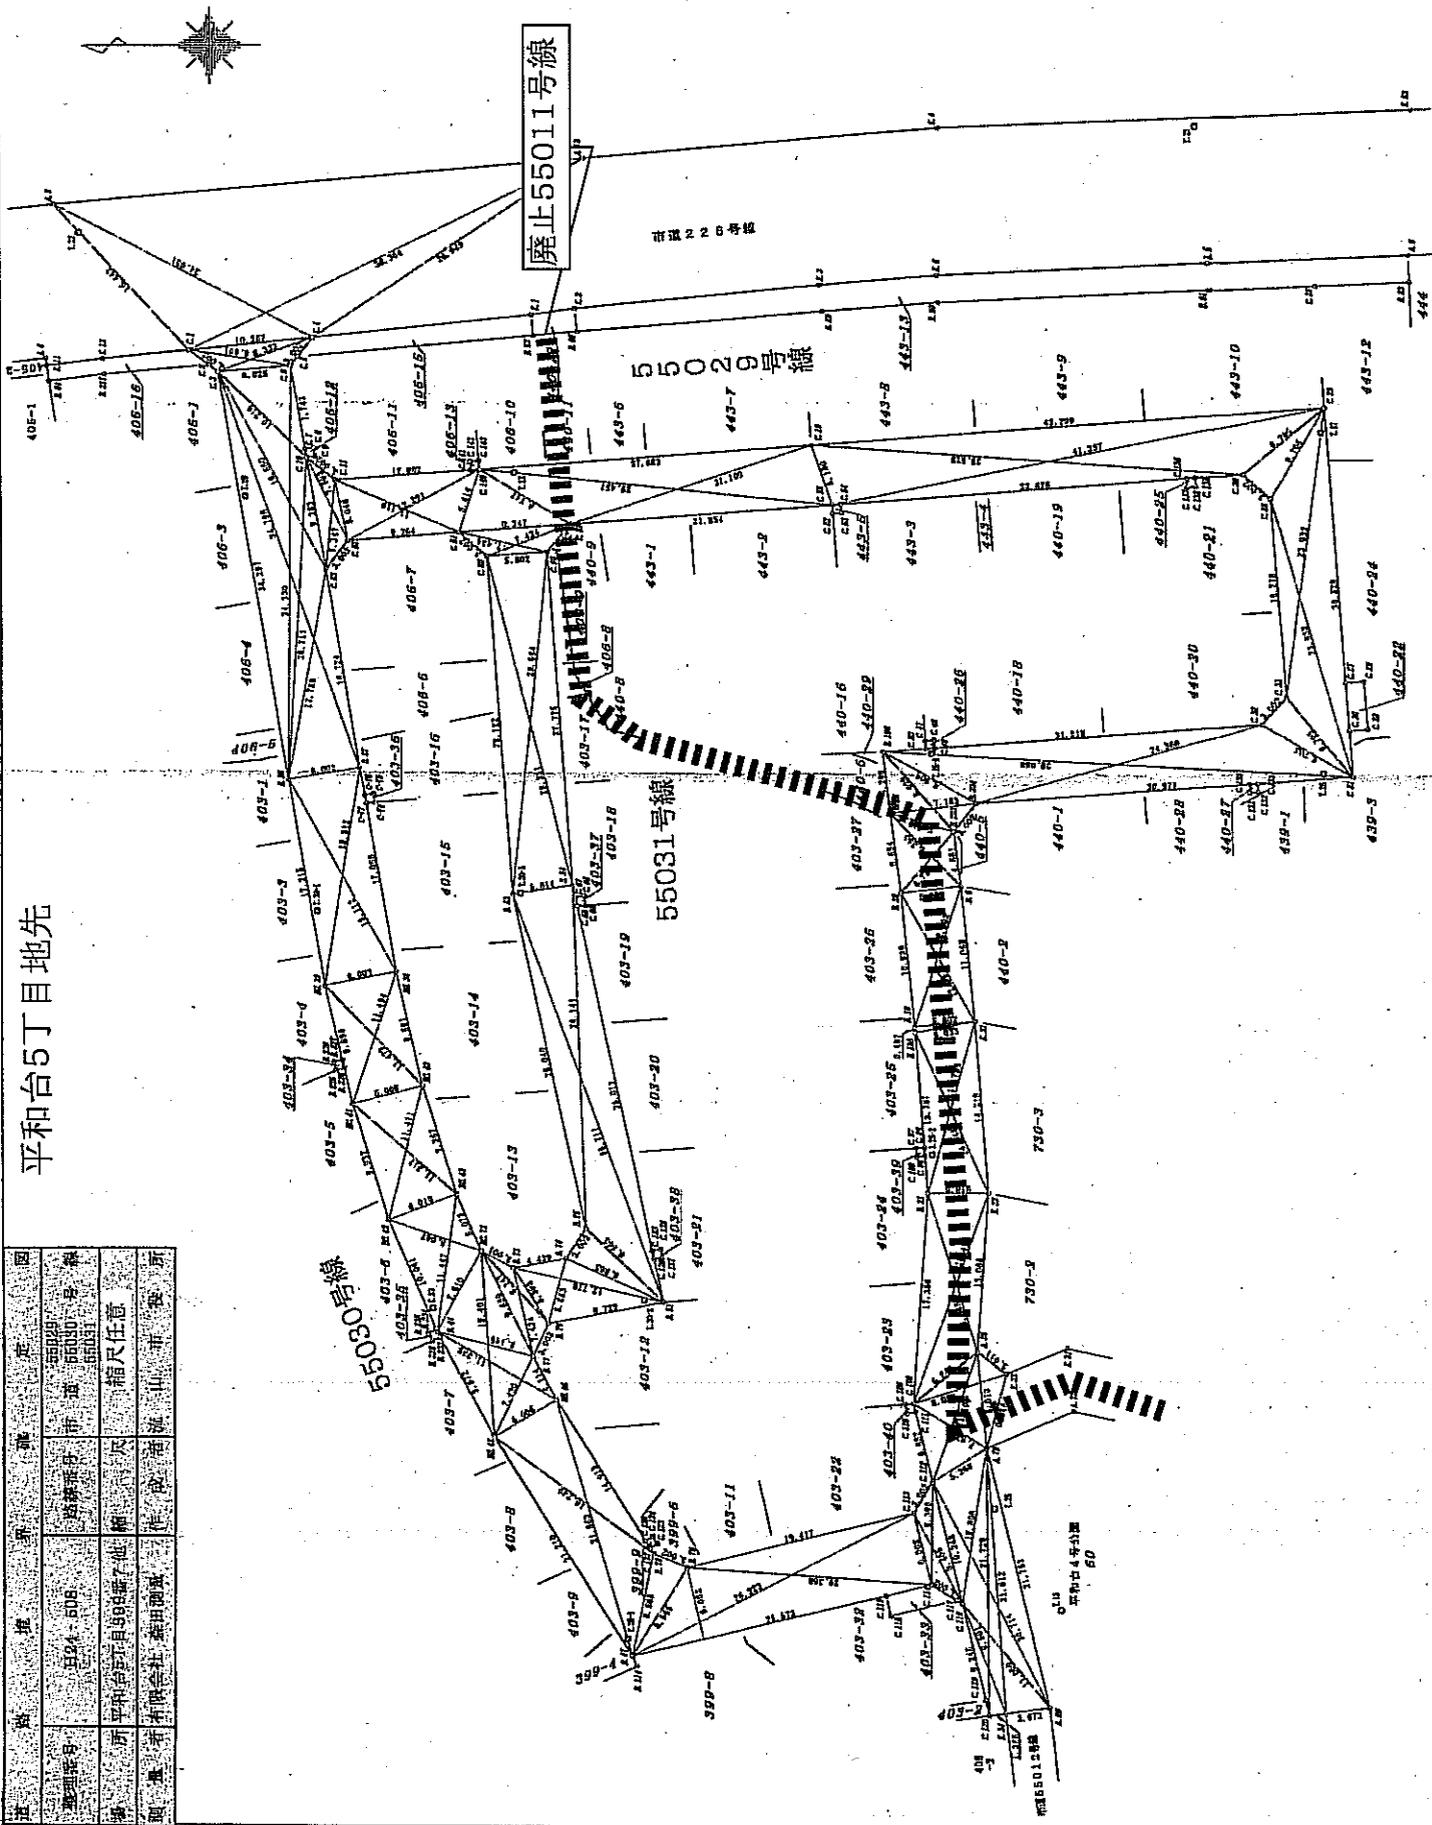

西平井・鑿ヶ崎地区 道路区域線図

縮尺任意

西平井・鑿ヶ崎地区 道路区域線図

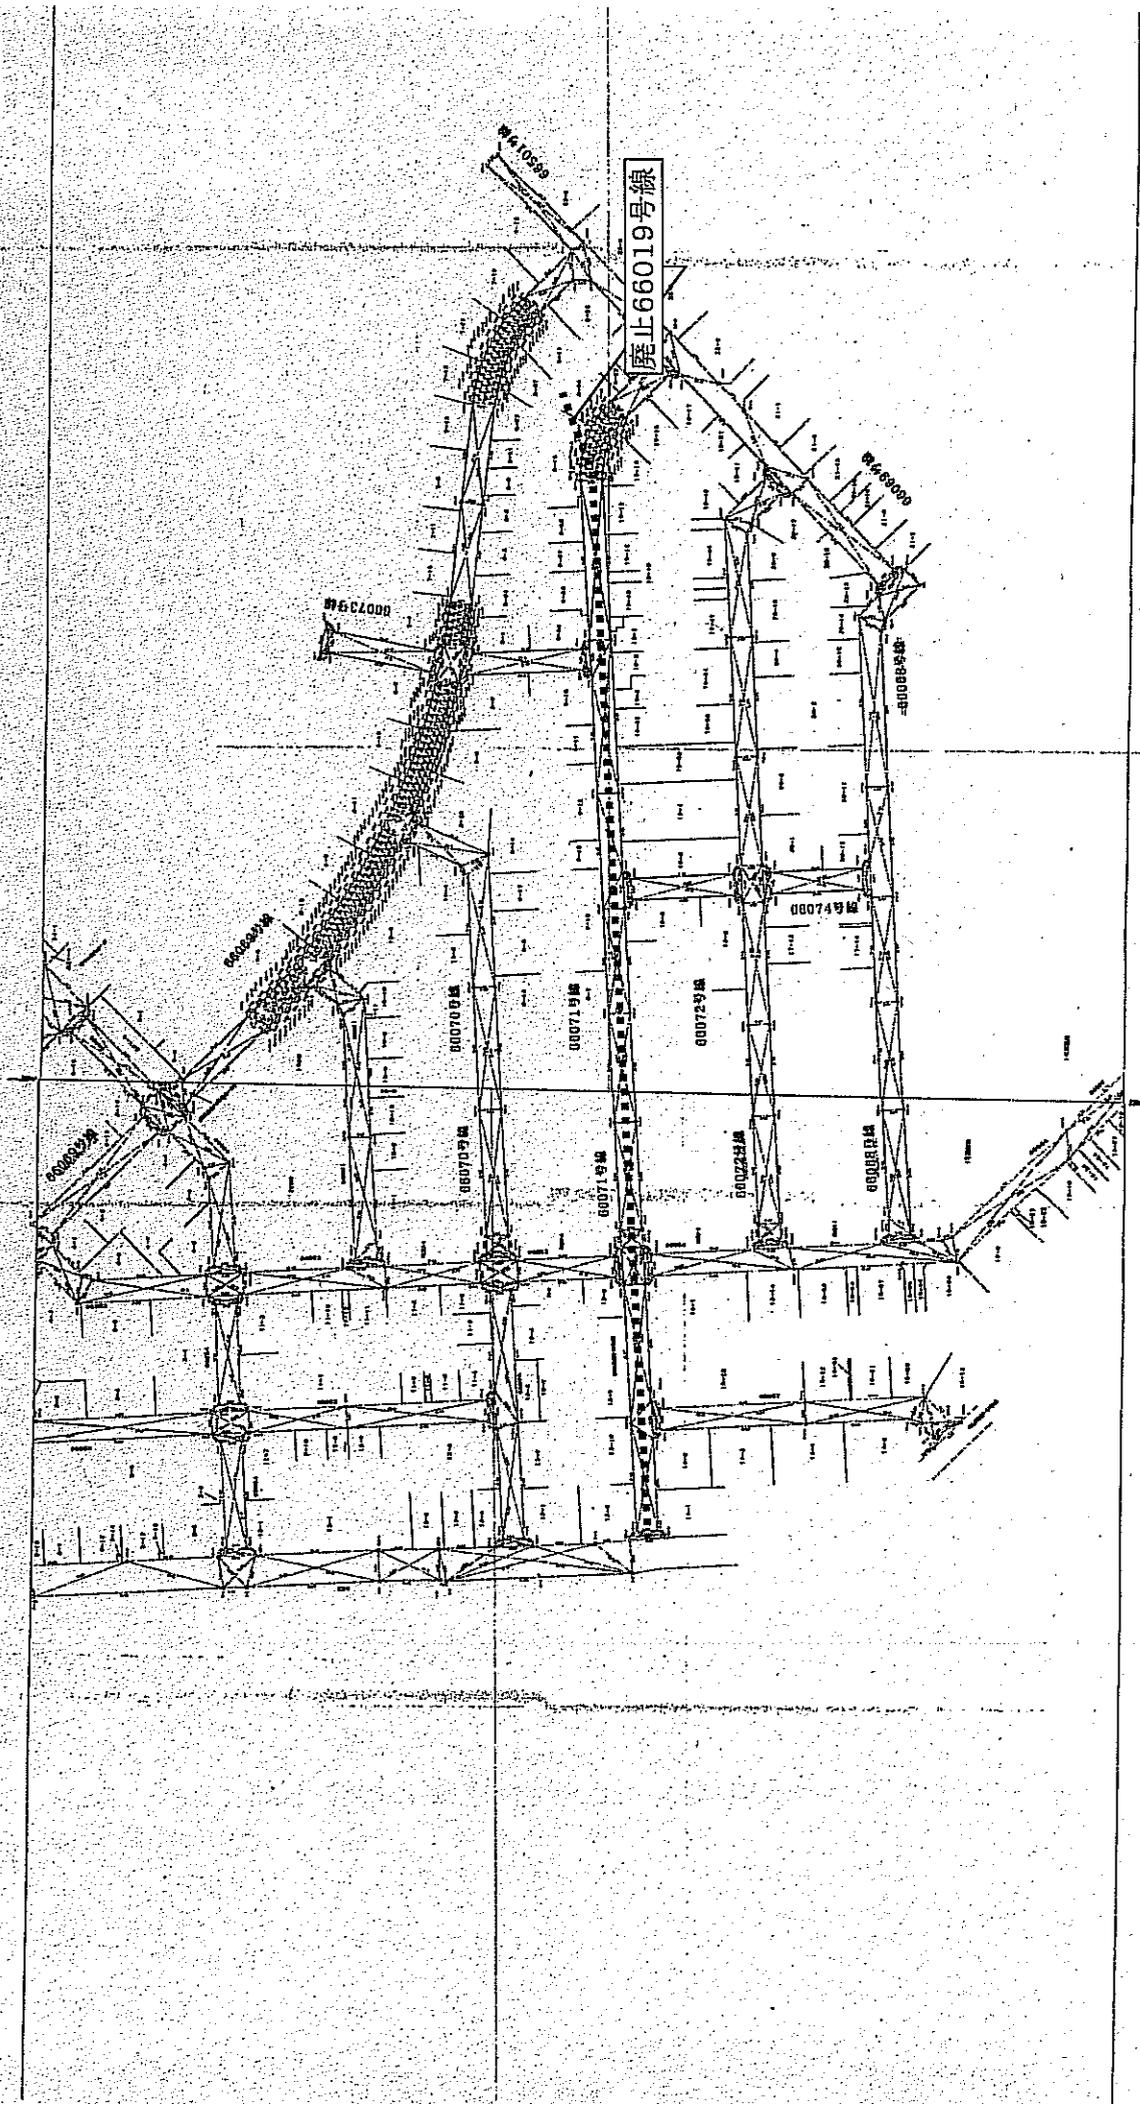

向小金雨水幹線整備事業(H26 予算)

- 向小金雨水幹線工事 (H26H27 継続事業)
- ・ 開削工(口1500×900) L=8m
 - ・ 立坑工 1箇所
 - ・ オープンシルド推進工 L=41m
- (H27)
- ・ オープンシルド推進工 L=87m
 - ・ 立坑工 1箇所
 - ・ 開削工(口1600×1200) L=9m
- 向小金雨水幹線工事に伴う付帯工事 (H26H27 継続事業)

H26~27 年度施工 市道部整備

JR 橋断部整備 H28 年度施工予定

泉道部整備 H29~30 年施工予定

(歳入)
柏市負担金 43.73%

3月6日 都市建設委員会
追加資料：雨水整備事業