


2012.11.16

流山市民総合体育館建替え事業 全員協議会



UR都市機構

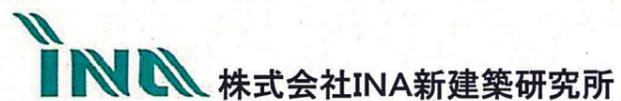

1. イメージパース
2. 外構イメージ
3. 各階平面図
4. 諸元表
5. コートレイアウト

p1
p3
p4
p7
p8





TXからの全景イメージ



アプローチ外観イメージ


■流山市民総合体育館 外構計画図 S=1/1000
 【体育館完成時(平成27年11月予定)】

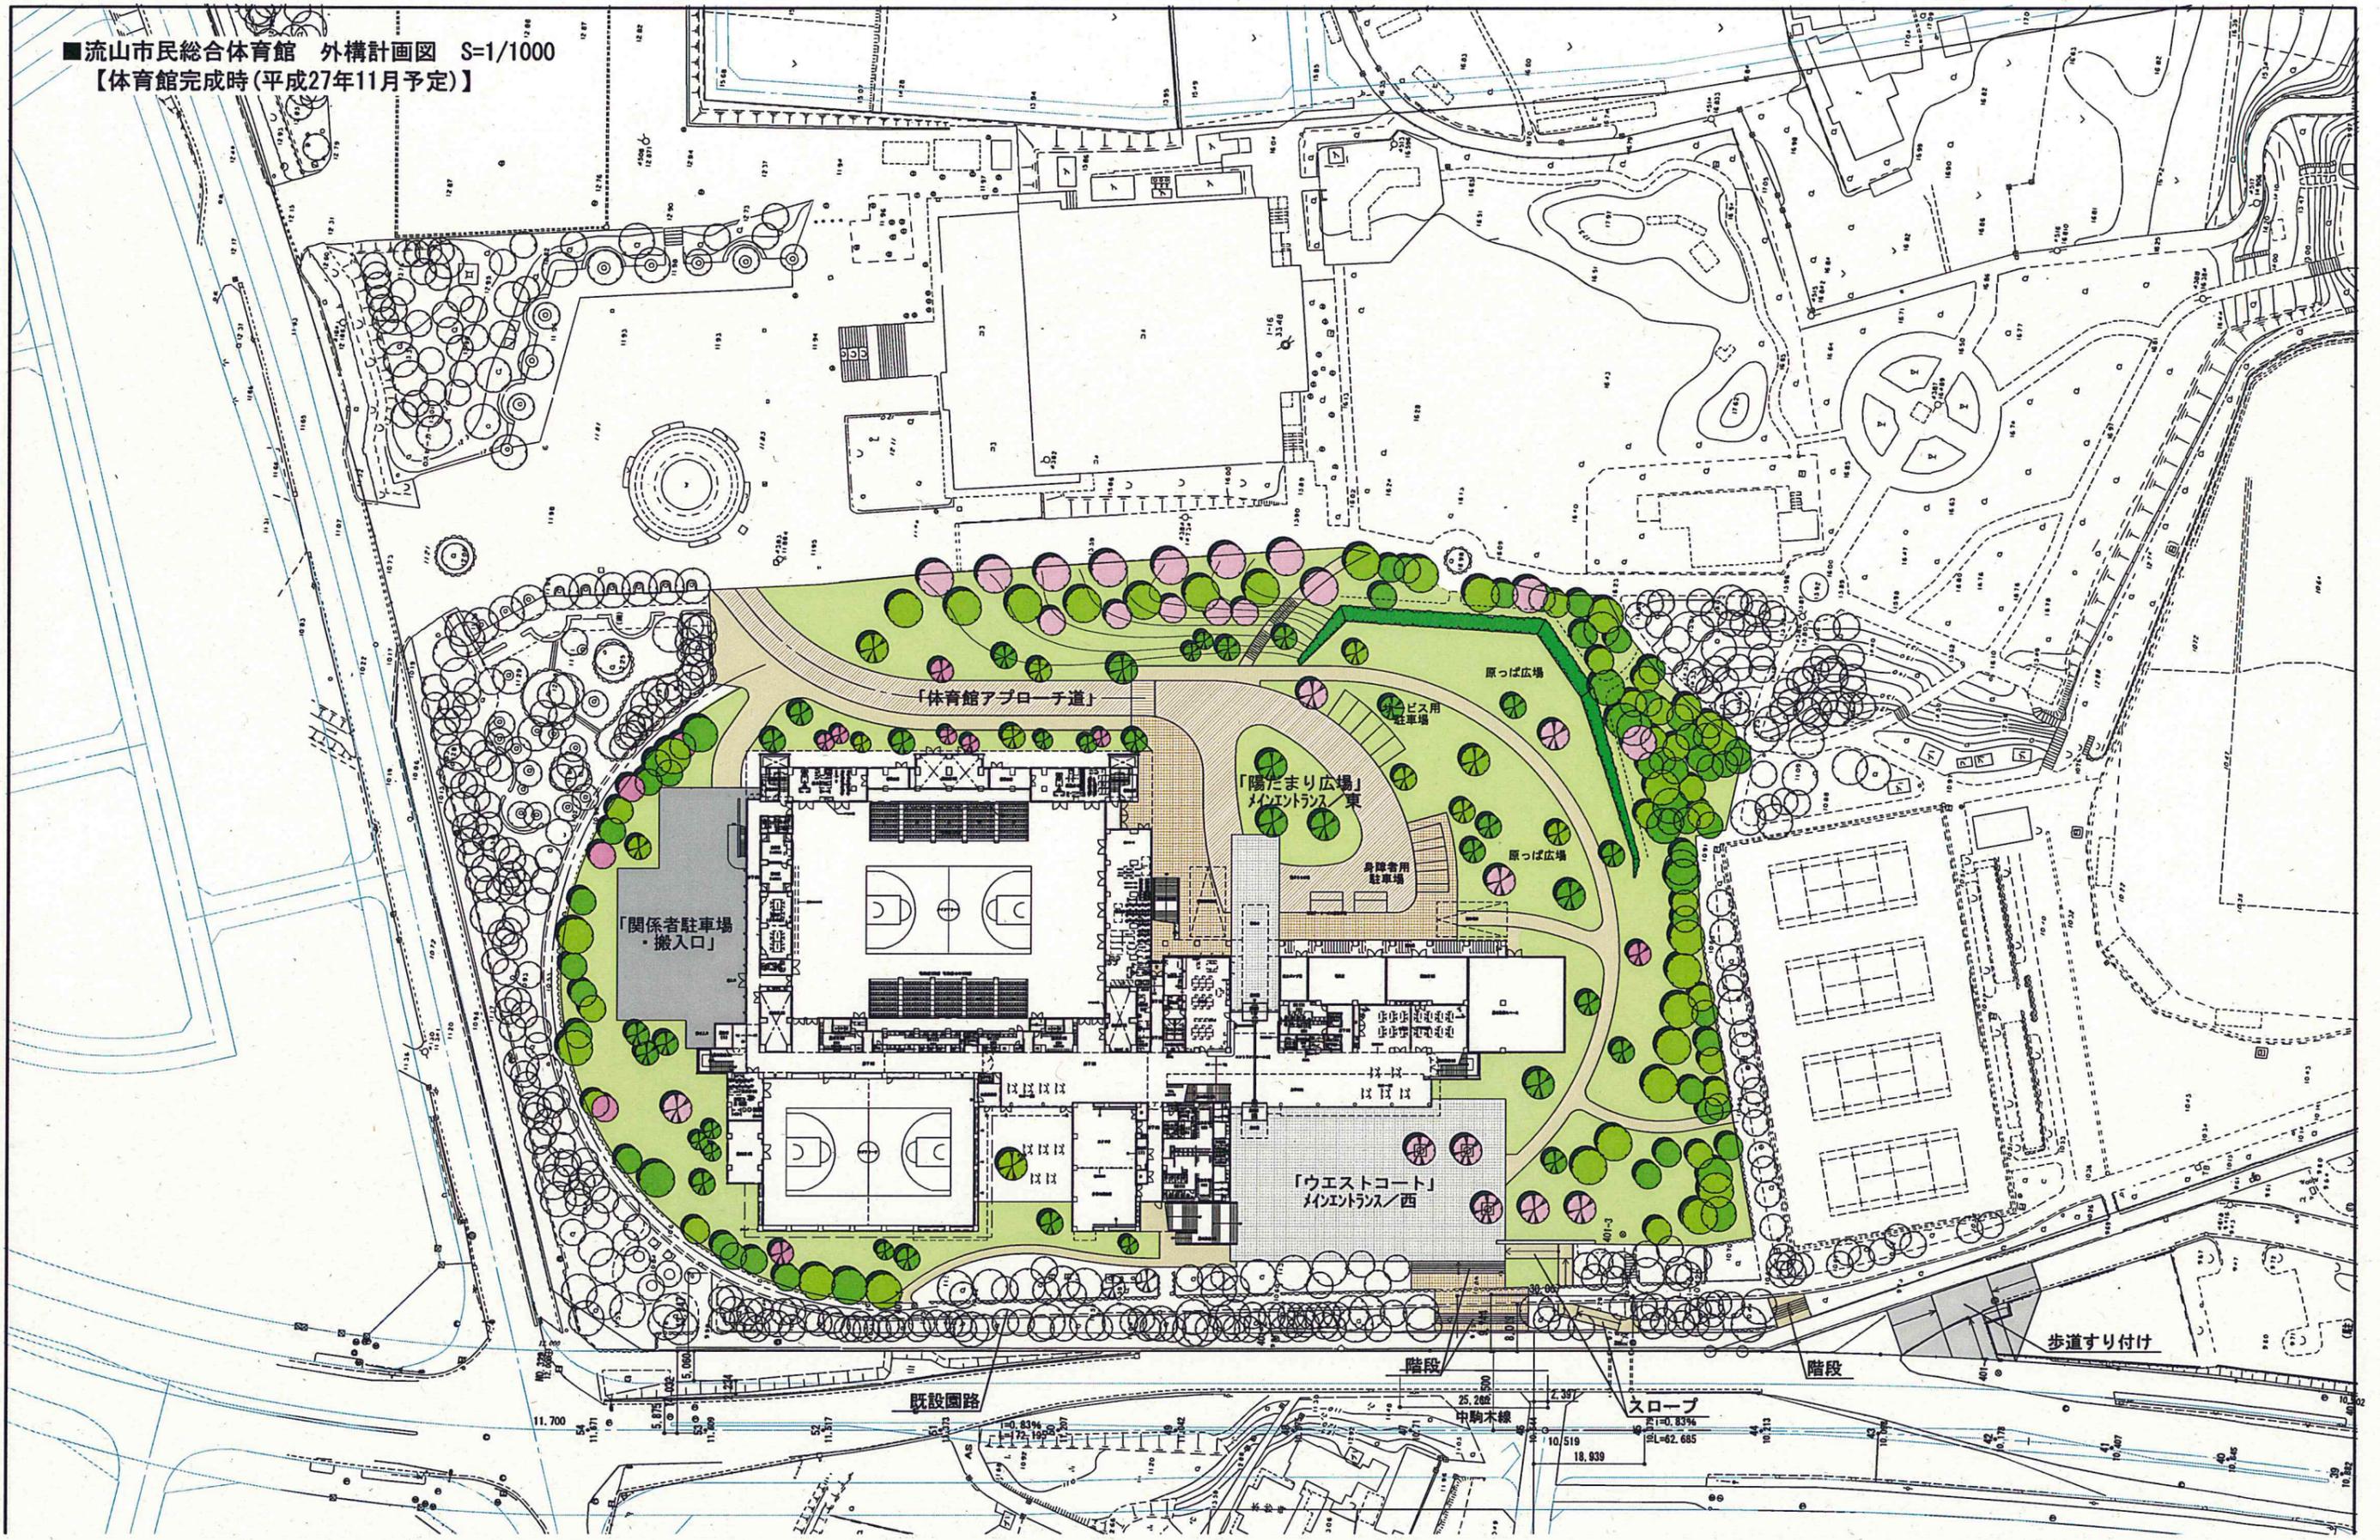

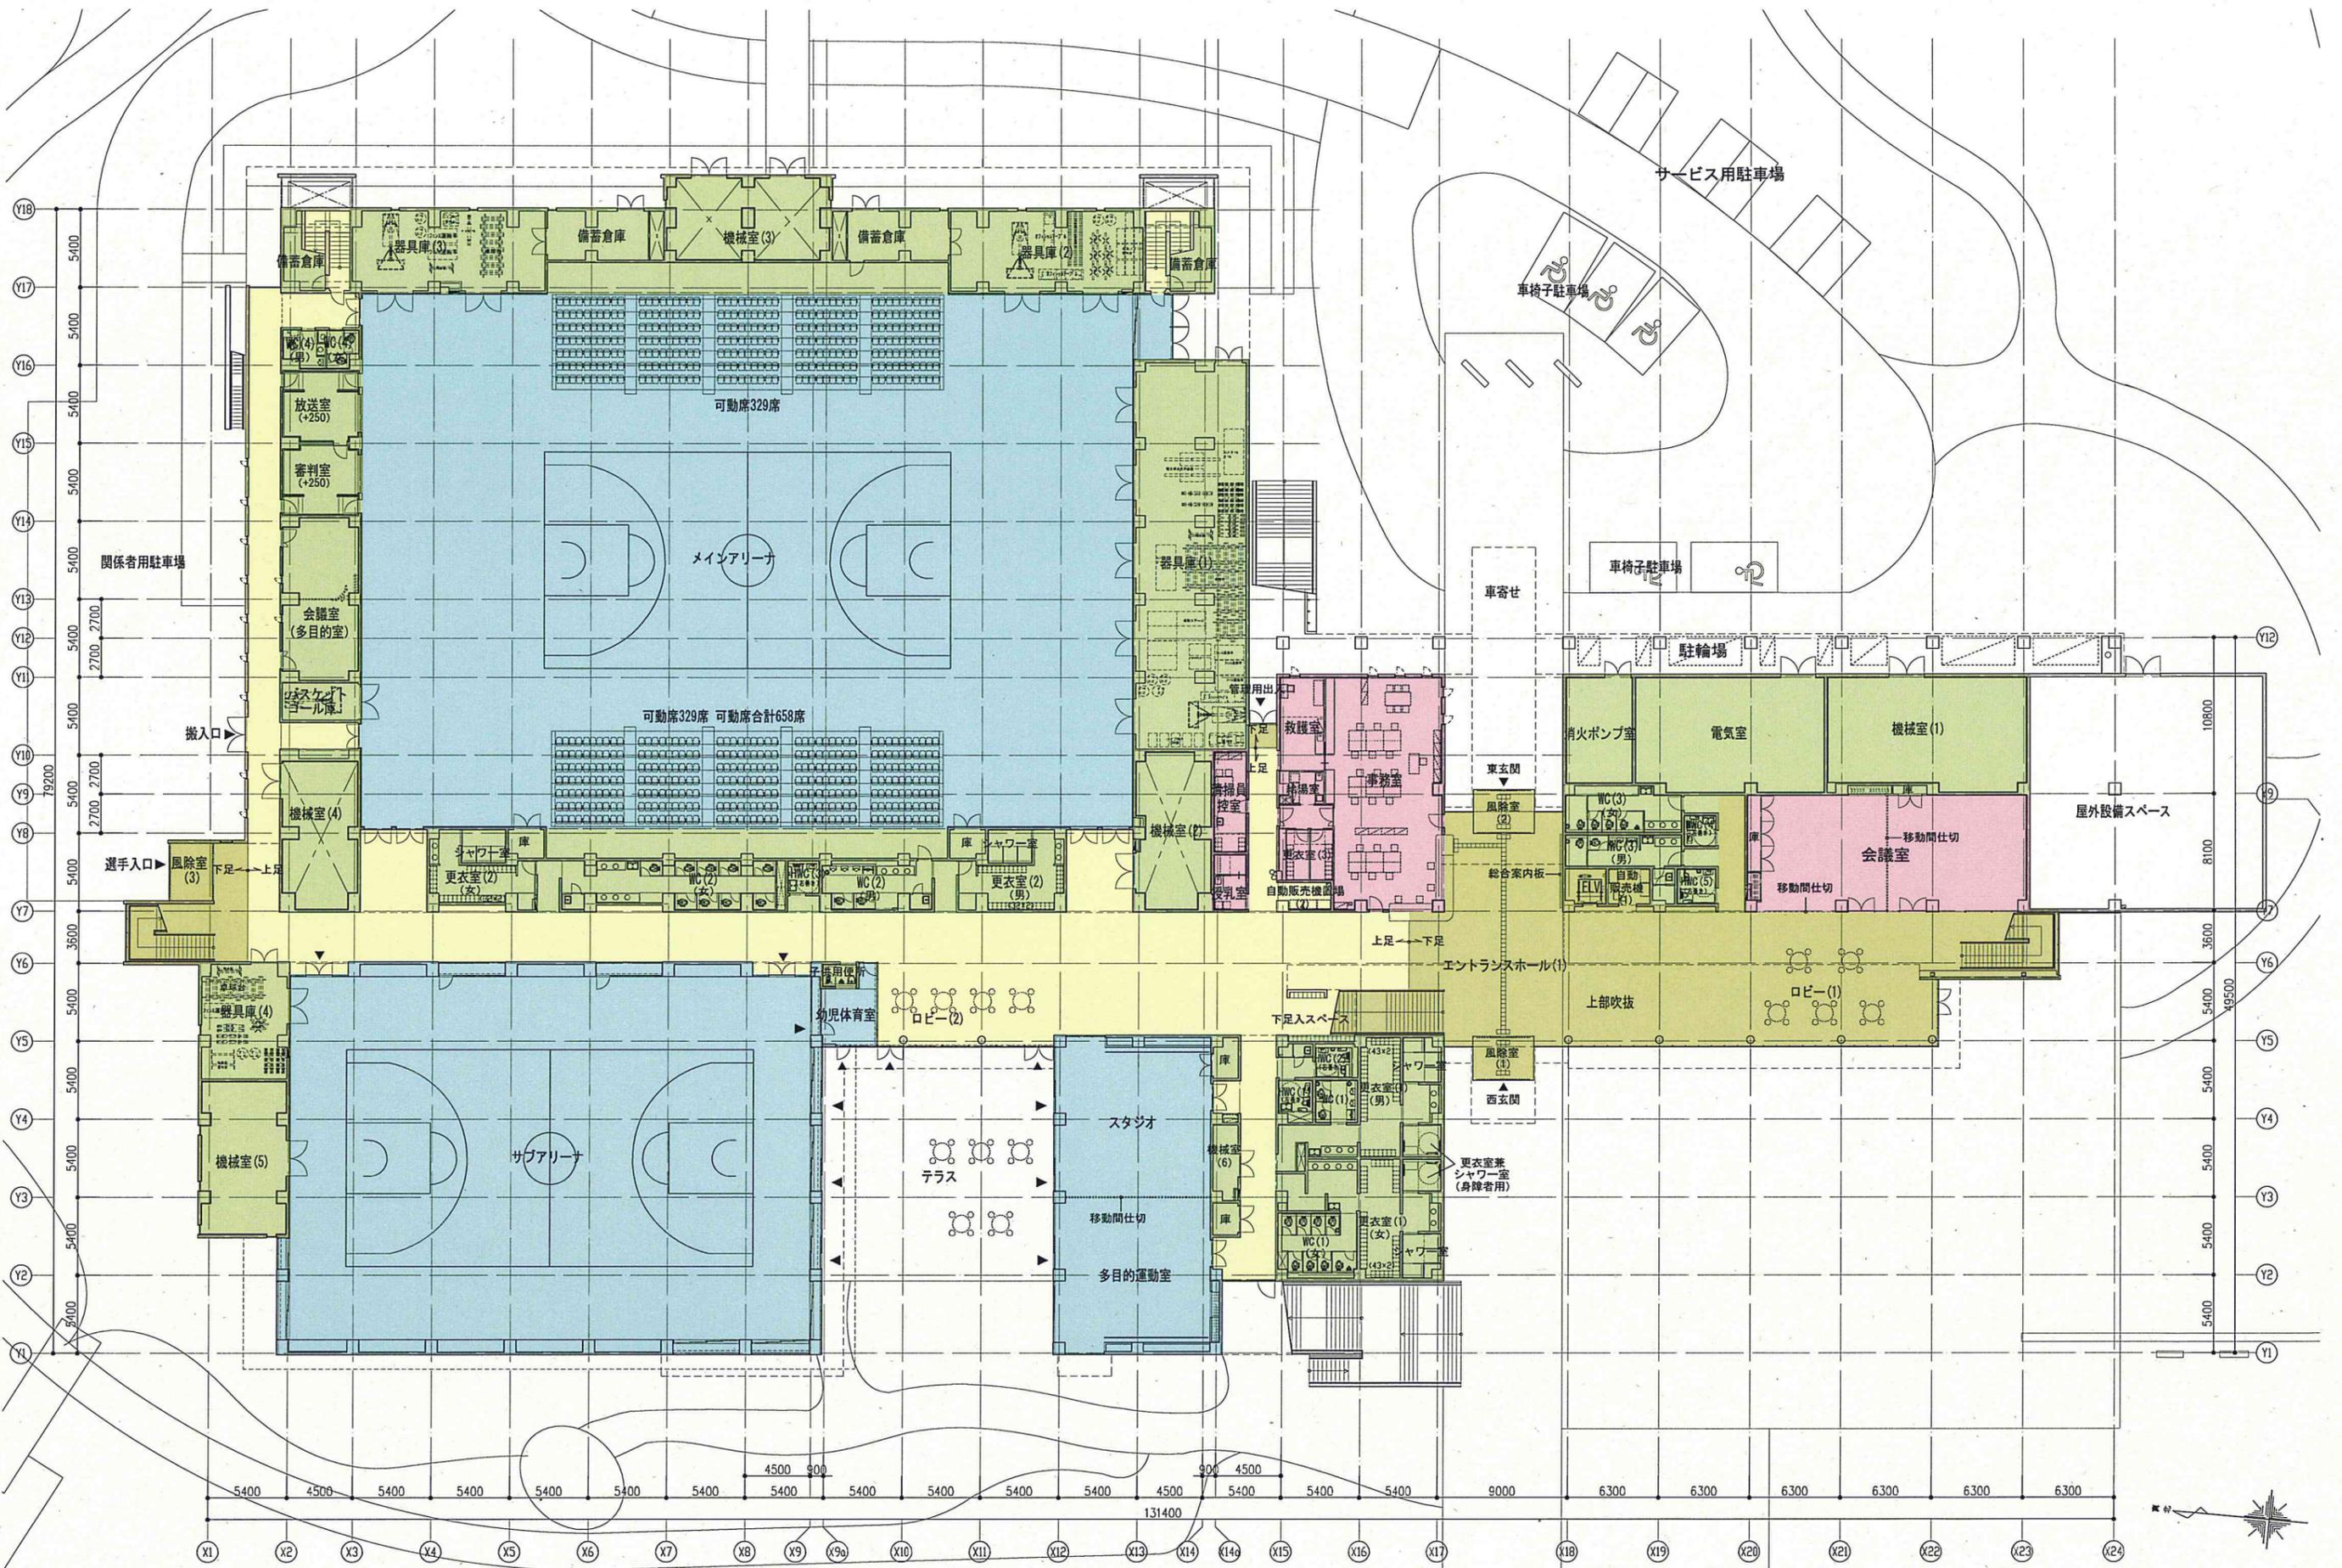


1階平面図 S=1/400


固定席 計1488席
身障者観覧席 計16席

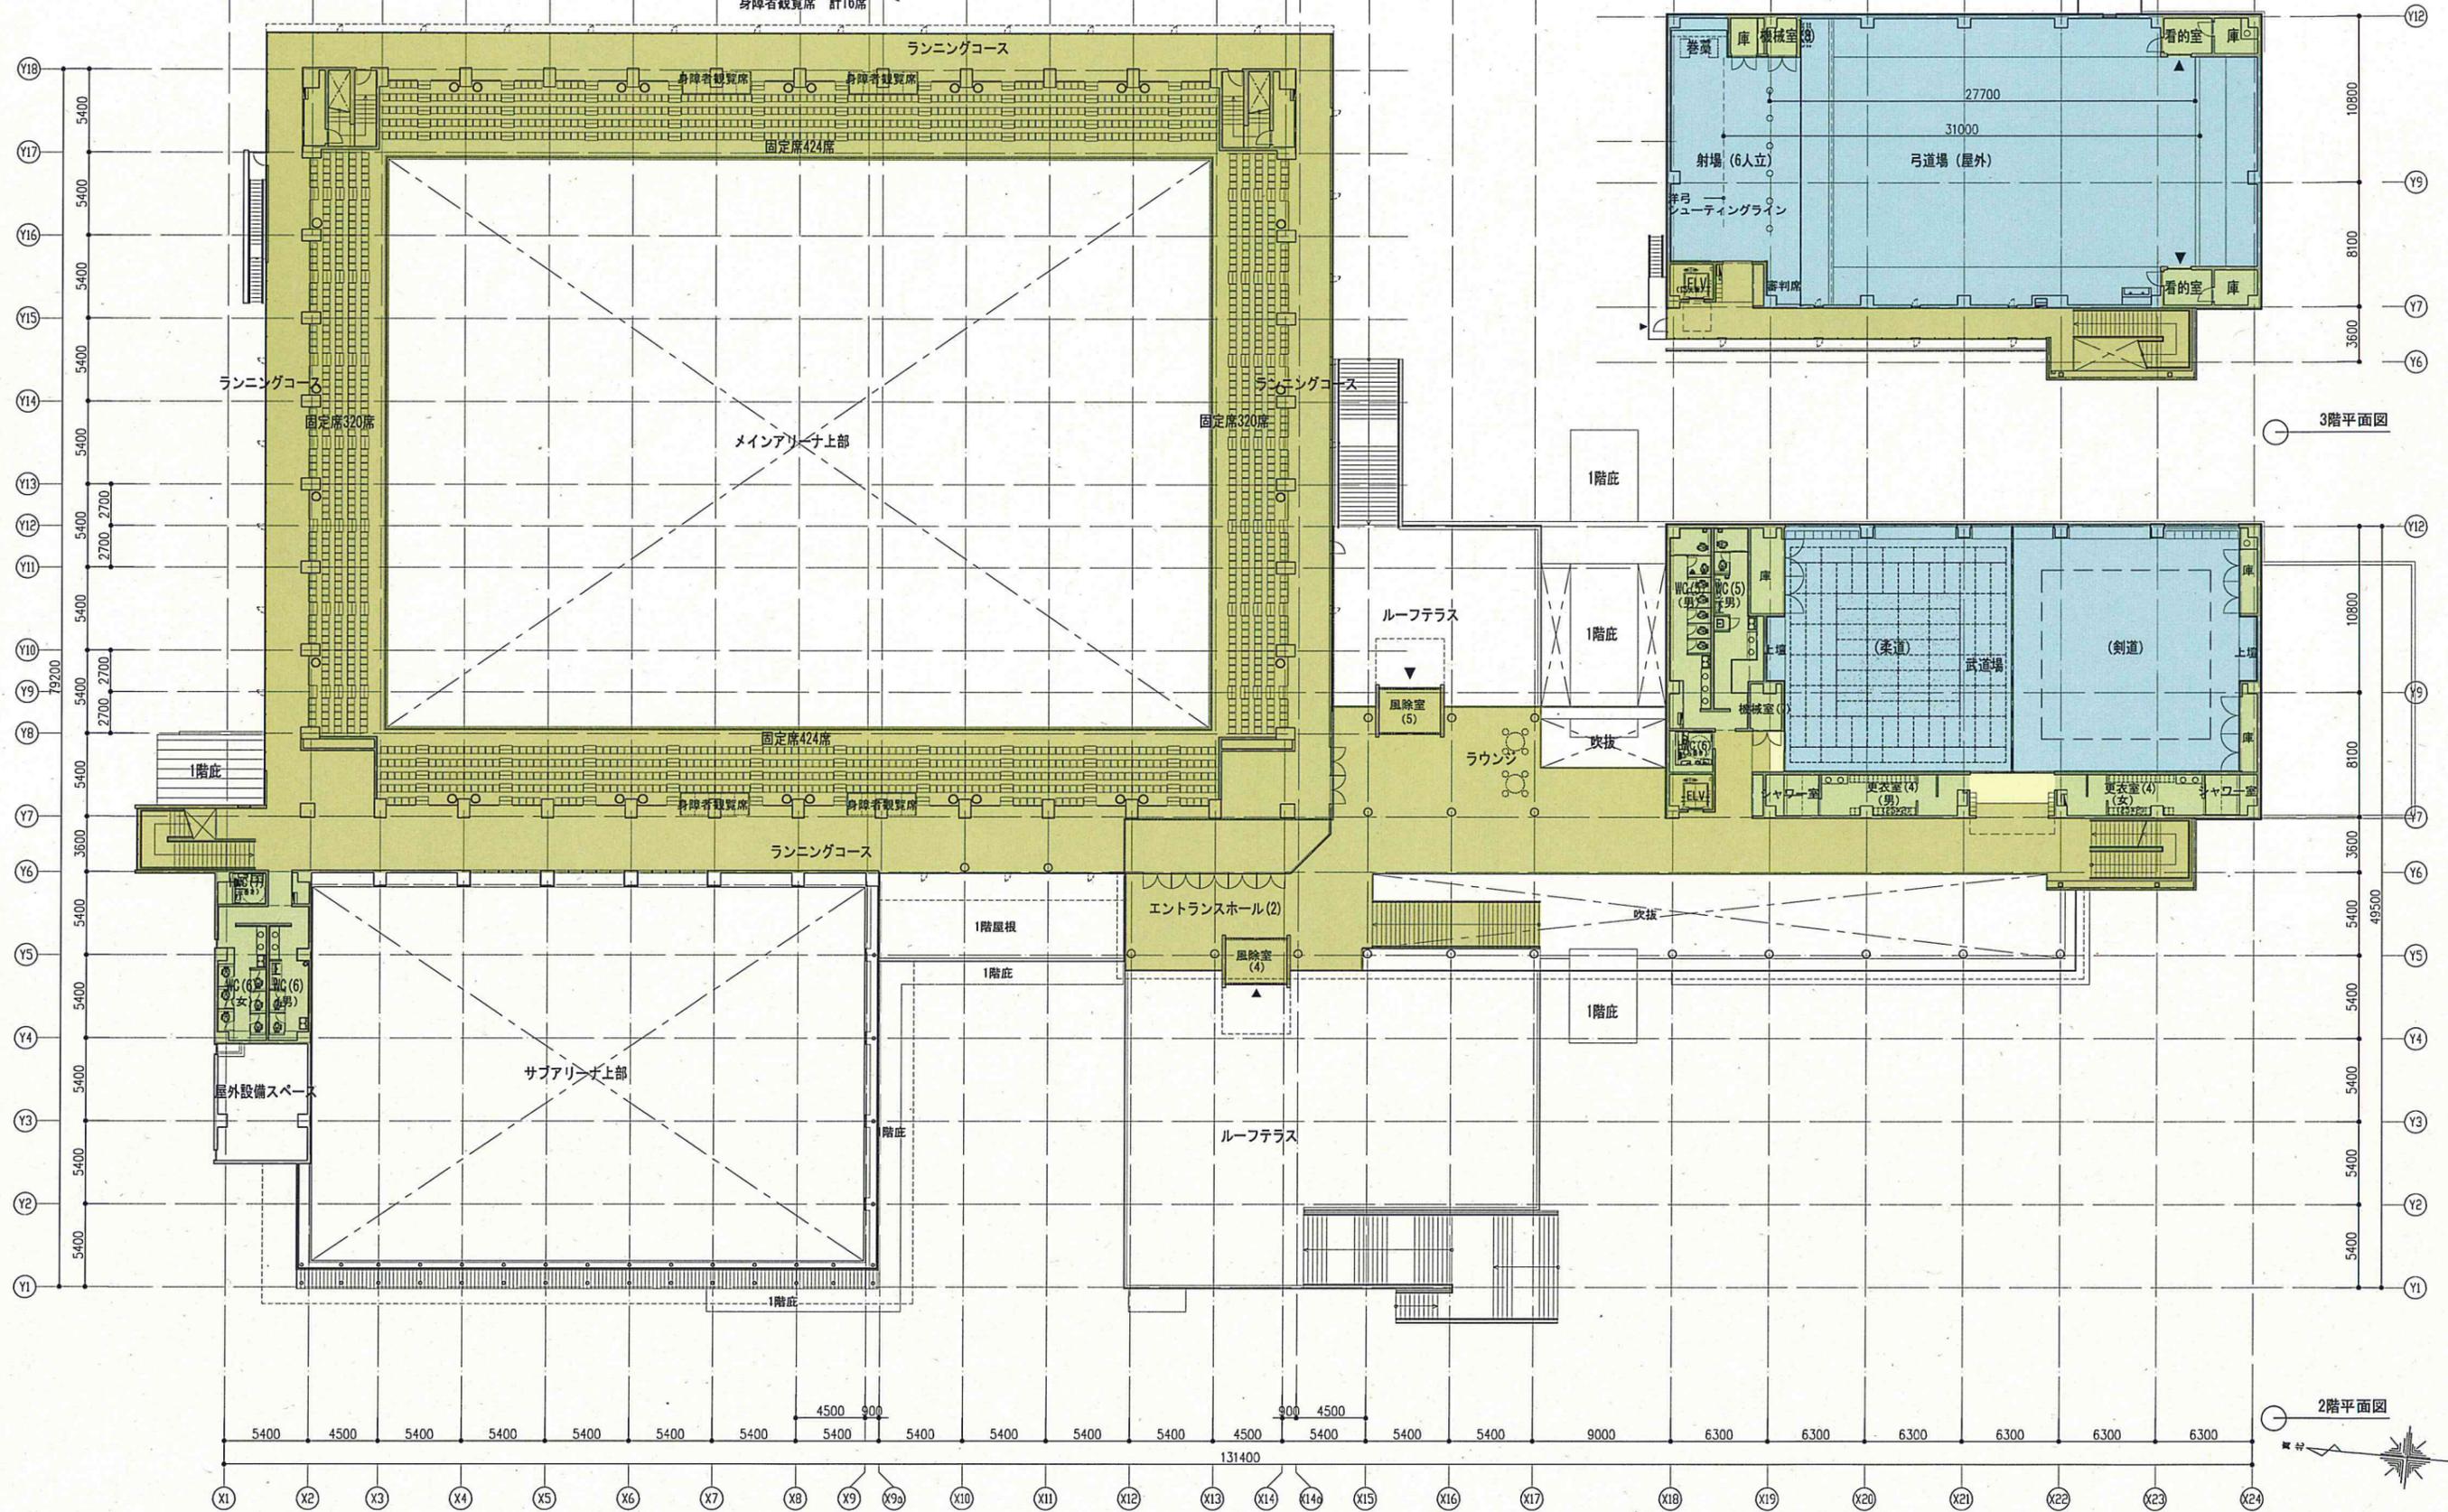



2・3階平面図 S=1/400

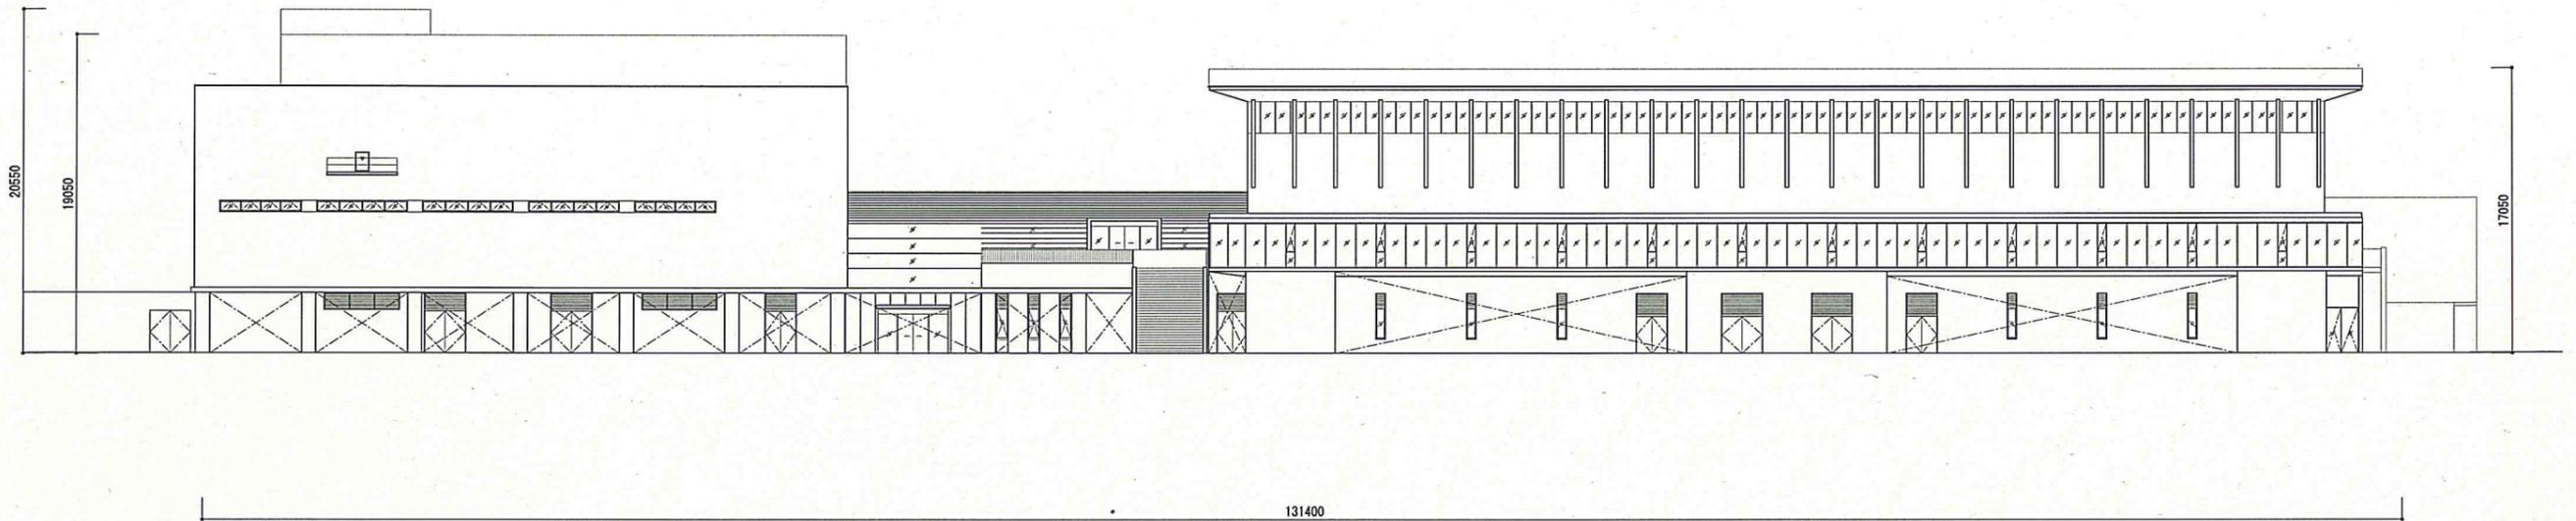

⊙ (ウ) 東側立面図

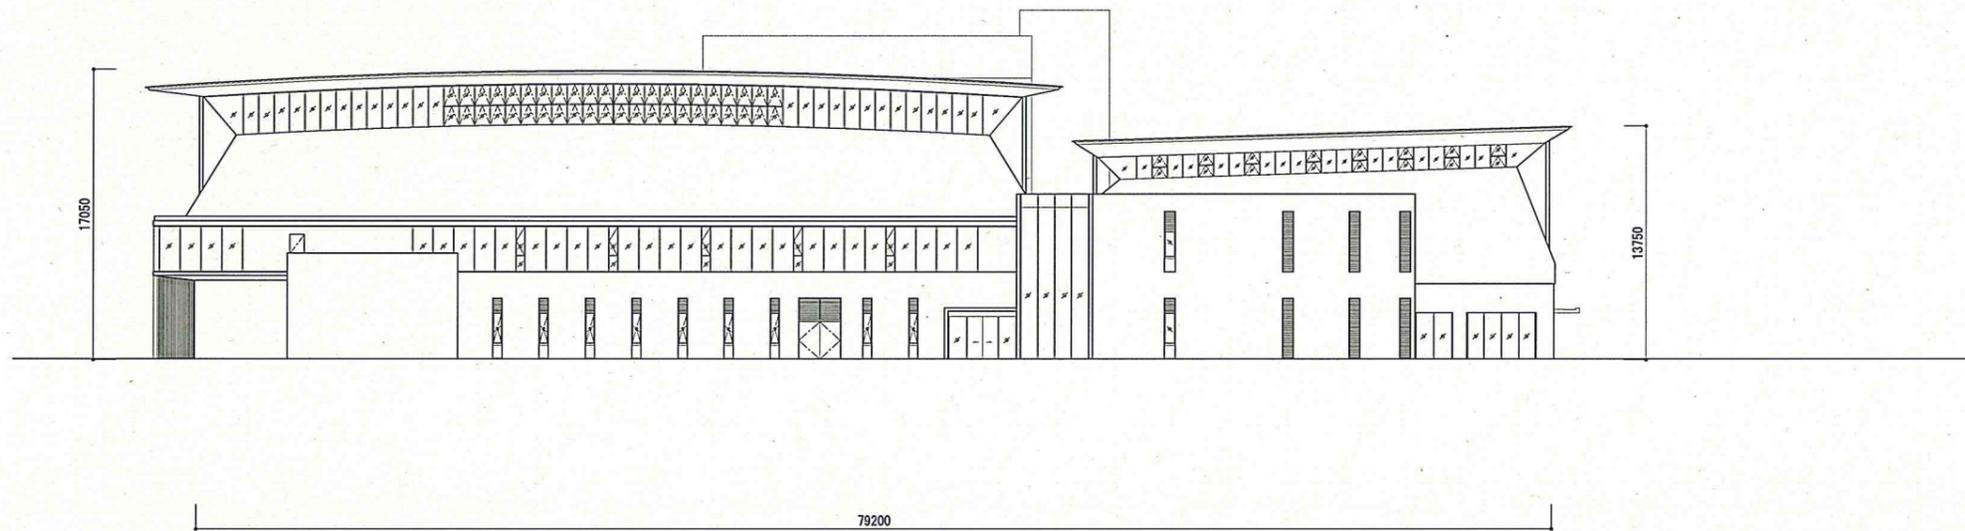

⊙ (イ) 北側立面図

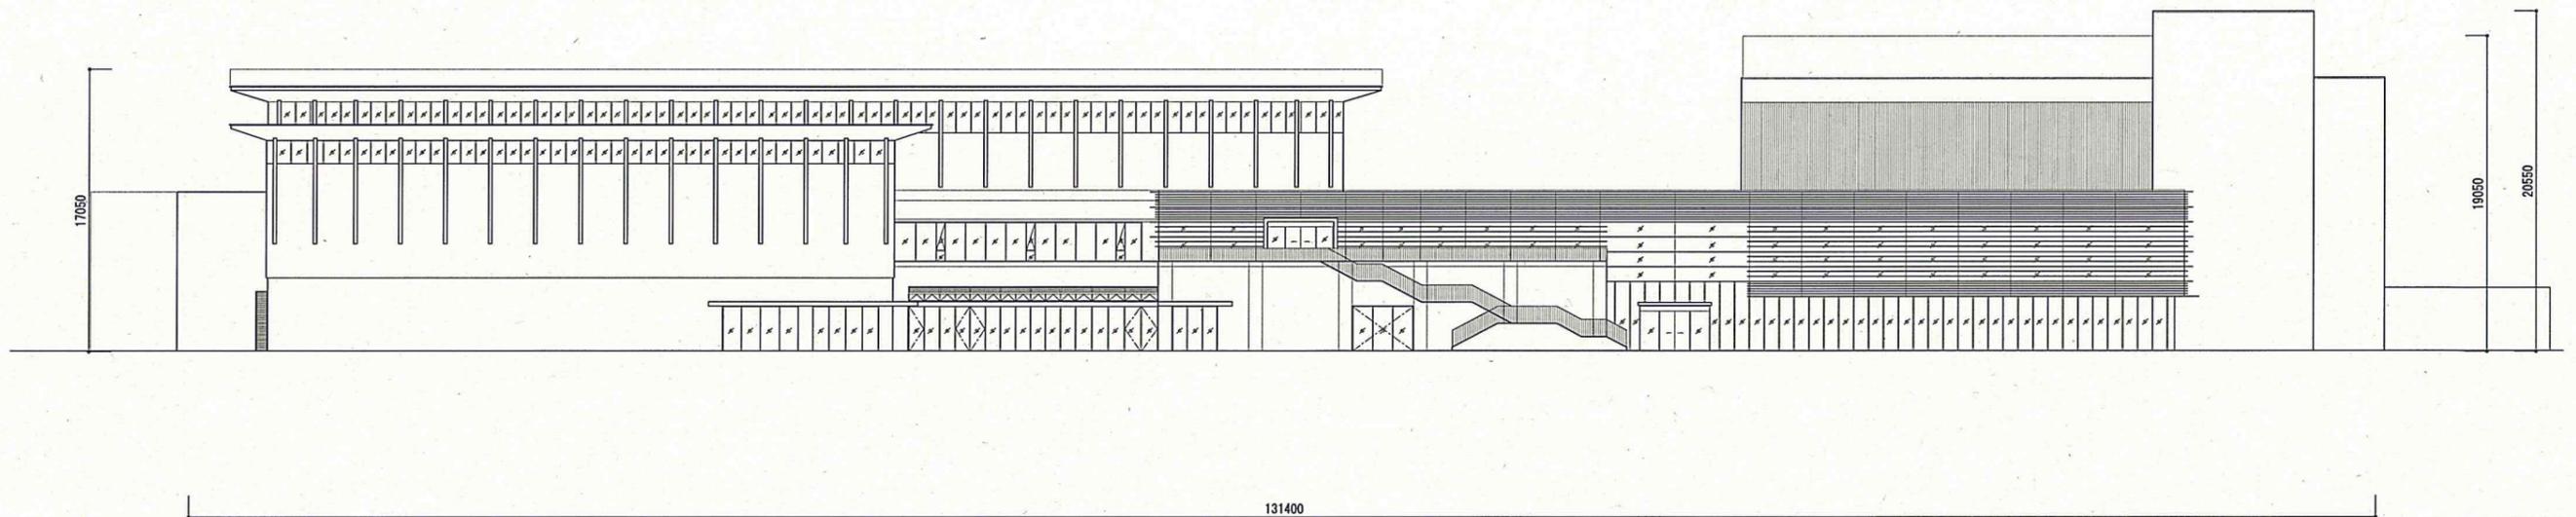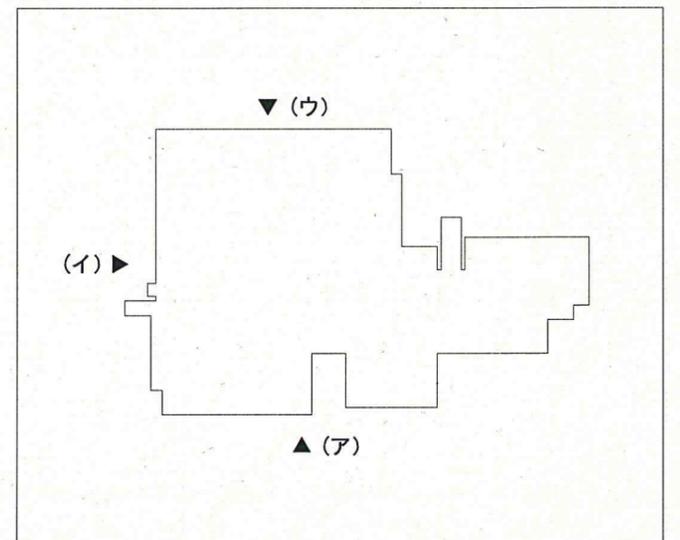

⊙ (ア) 西側立面図


流山市民総合体育館 諸元表

諸室	計画面積 (㎡) 実施設計時	施設諸元
メインアリーナ	2,100	バレー3面、バスケット2面、バドミントン10面。可動式観客席658席
観覧席	1,810	固定席1488席 周囲にランニングコース(幅2m×200m以上)
放送・審判室	55	
会議室(多目的室)	60	
器具庫	375	メインアリーナ用
サブアリーナ	985	バレー2面、バスケット1面、バドミントン3面
器具庫	50	サブアリーナ用
スタジオ	120	エアロビクス・ダンス・ヨガ等に利用する。壁面に鏡を設置。
多目的運動室	120	様々な用途に対応。壁面に鏡を設置。
武道場	480	武道場の量は、国際柔道連盟試合審判規則(8m×8m+周囲3m~4mの安全地帯)を基準とし、1m×2mの量を98枚設置する。
器具庫	25	柔道場・剣道場用
弓道場	130	半屋外施設とする。和弓は近的(28m)とし、洋弓は標的を30mとする。
事務室・管理諸室	160	受付、チケット売場等 運営関係、スタッフ更衣室、給湯室含む。災害時の活動拠点とする。
救護室	20	
会議室	150	移動間仕切りで分割対応可能
更衣・シャワー室		メインアリーナ用
更衣・シャワー室(サブ)	245	サブアリーナ用、スタジオ等兼用、車椅子更衣室含
更衣・シャワー室(武道用)		武道場用、弓道場用
ロビー	160	
幼児体育室	22	
授乳室	10	
清掃員控室	17	
備蓄倉庫	78	
小計	7,172	
男子便所	130	
女子便所	186	
多目的便所	43	1階5箇所、2階2箇所設置。(1階下足ゾーンの多目的便所2箇所は災害時でも使用可能とする。)
階段	288	
機械室		
電気室	515	
エントランスホール	240	
2階ラウンジ	100	
その他廊下等	1,421	
小計	2,923	
延床面積合計(㎡)	10,095	

※この資料は検討資料であり、今後変更となる場合があります。

■各種目コートレイアウト

※寸法値はすべてプレイエリアを示す（点線範囲は最低必要エリアを示す）

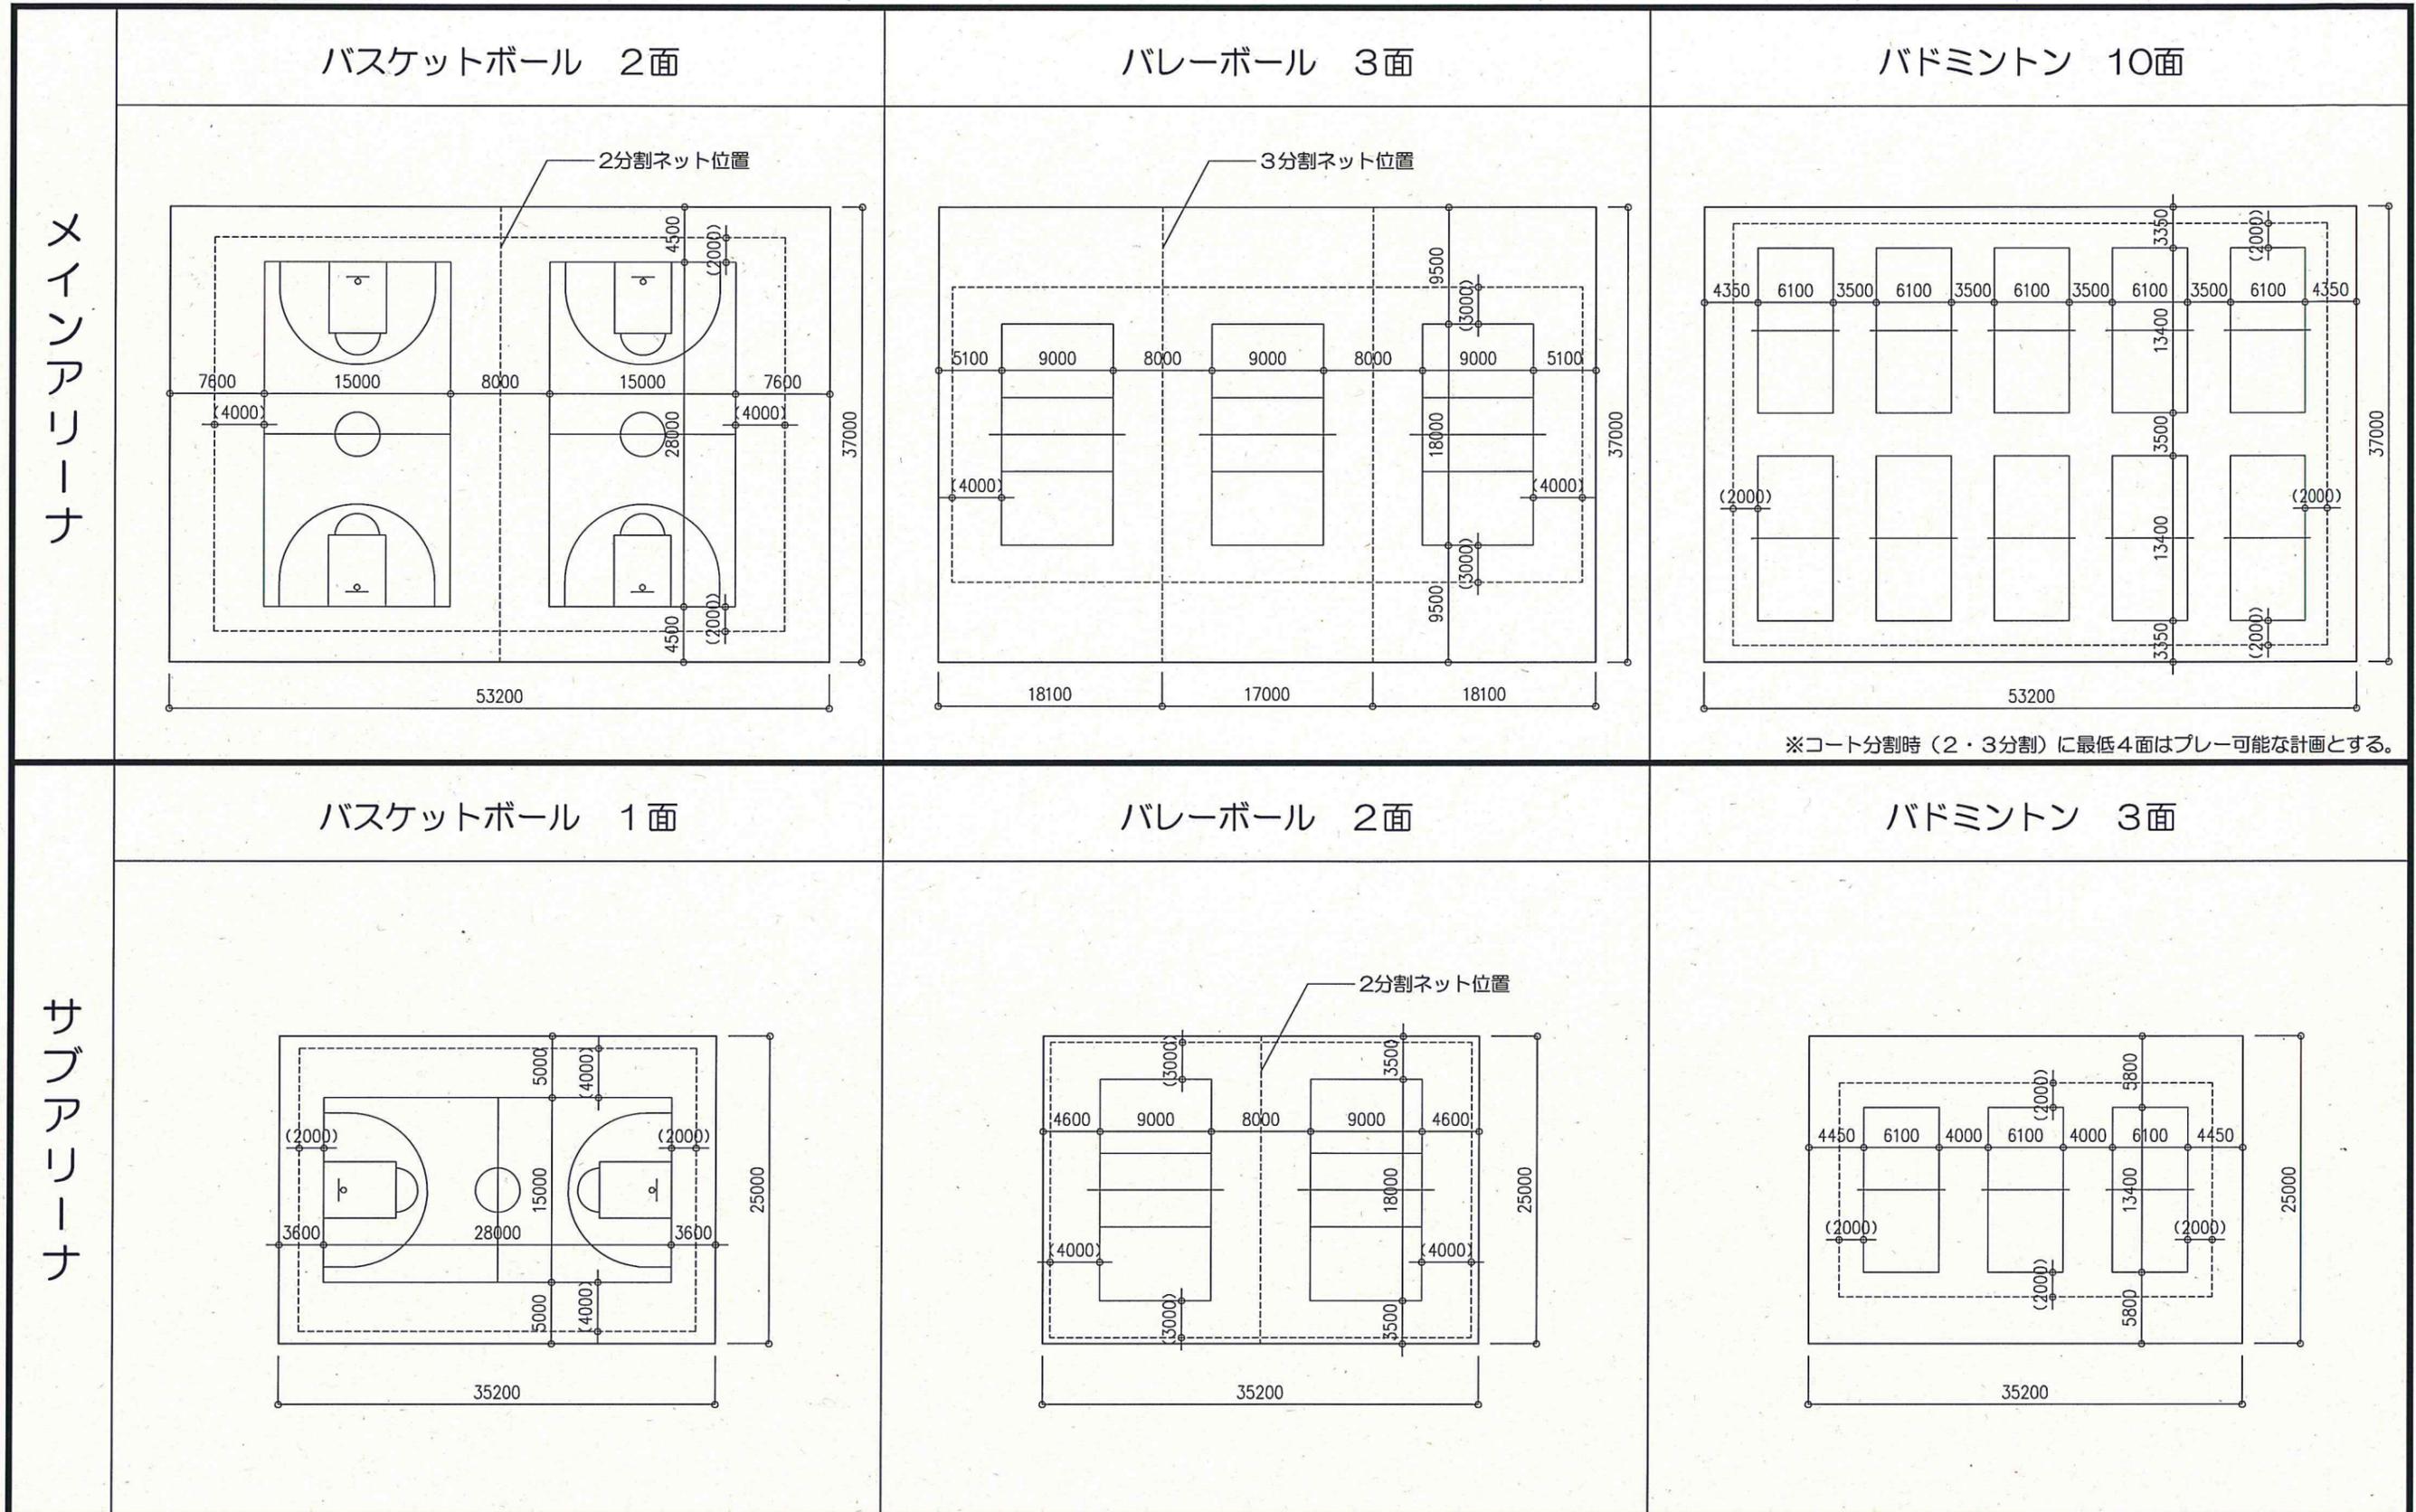

※コート分割時（2・3分割）に最低4面はプレー可能な計画とする。

※この資料は検討資料であり、今後変更となる場合があります。